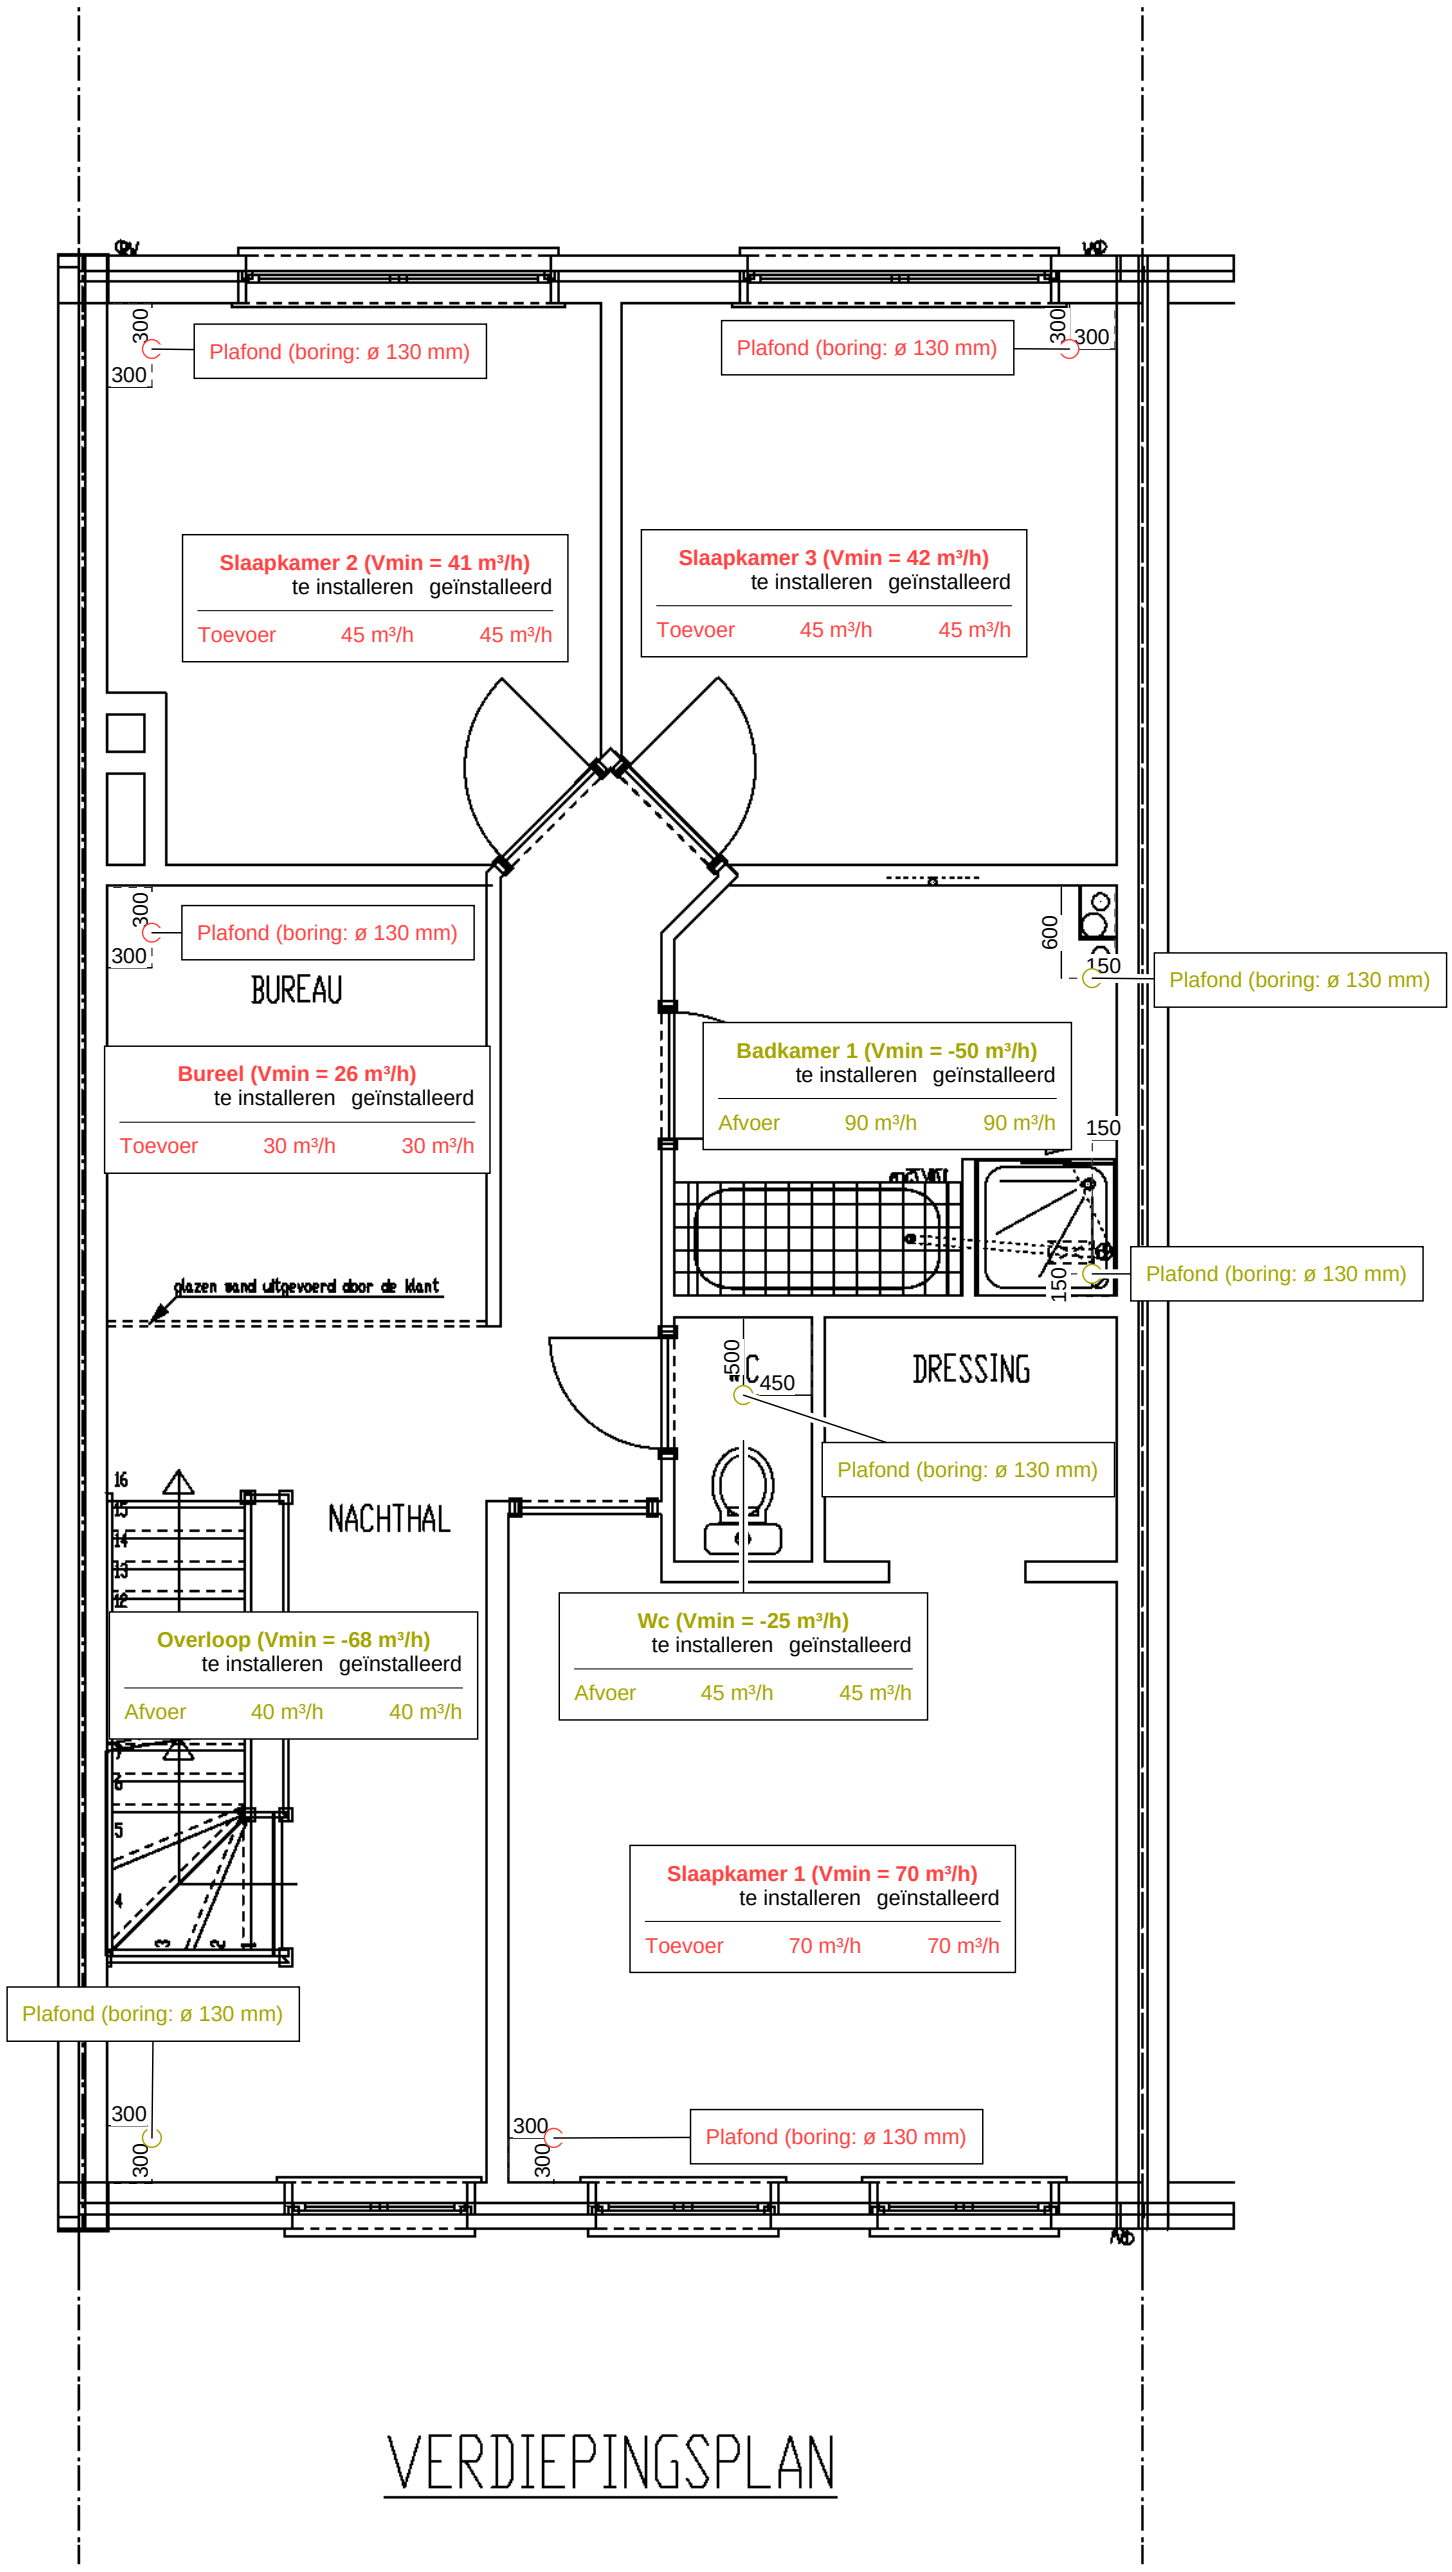

BOORPLAN / PLAN DE FORAGE
LEGENDE / LÉGENDE

PULSIE / PULSION
(rood) / (rouge)

- muurmontage - ventielmond ø125
  montage mural - bouche ronde ø125
- muurmontage - lijnrooster
  montage mural - bouche rectangulaire
- plafondmontage - ventielmond ø125
  montage au plafond - bouche ronde ø125

EXTRACTIE / EXTRACTION
(groen) / (vert)

- muurmontage - ventielmond ø125
  montage mural - bouche ronde ø125
- muurmontage - lijnrooster
  montage mural - bouche rectangulaire
- plafondmontage - ventielmond ø125
  montage au plafond - bouche ronde ø125

boorplan op 1/50		
BEGETUBE	**Batibouw**	
	Referentie	2013_1
	Datum	19/02/2013

VisualDEP 3.00 - Licence N° 201006001 - Copyright © Elothia (www.elothia.com)